
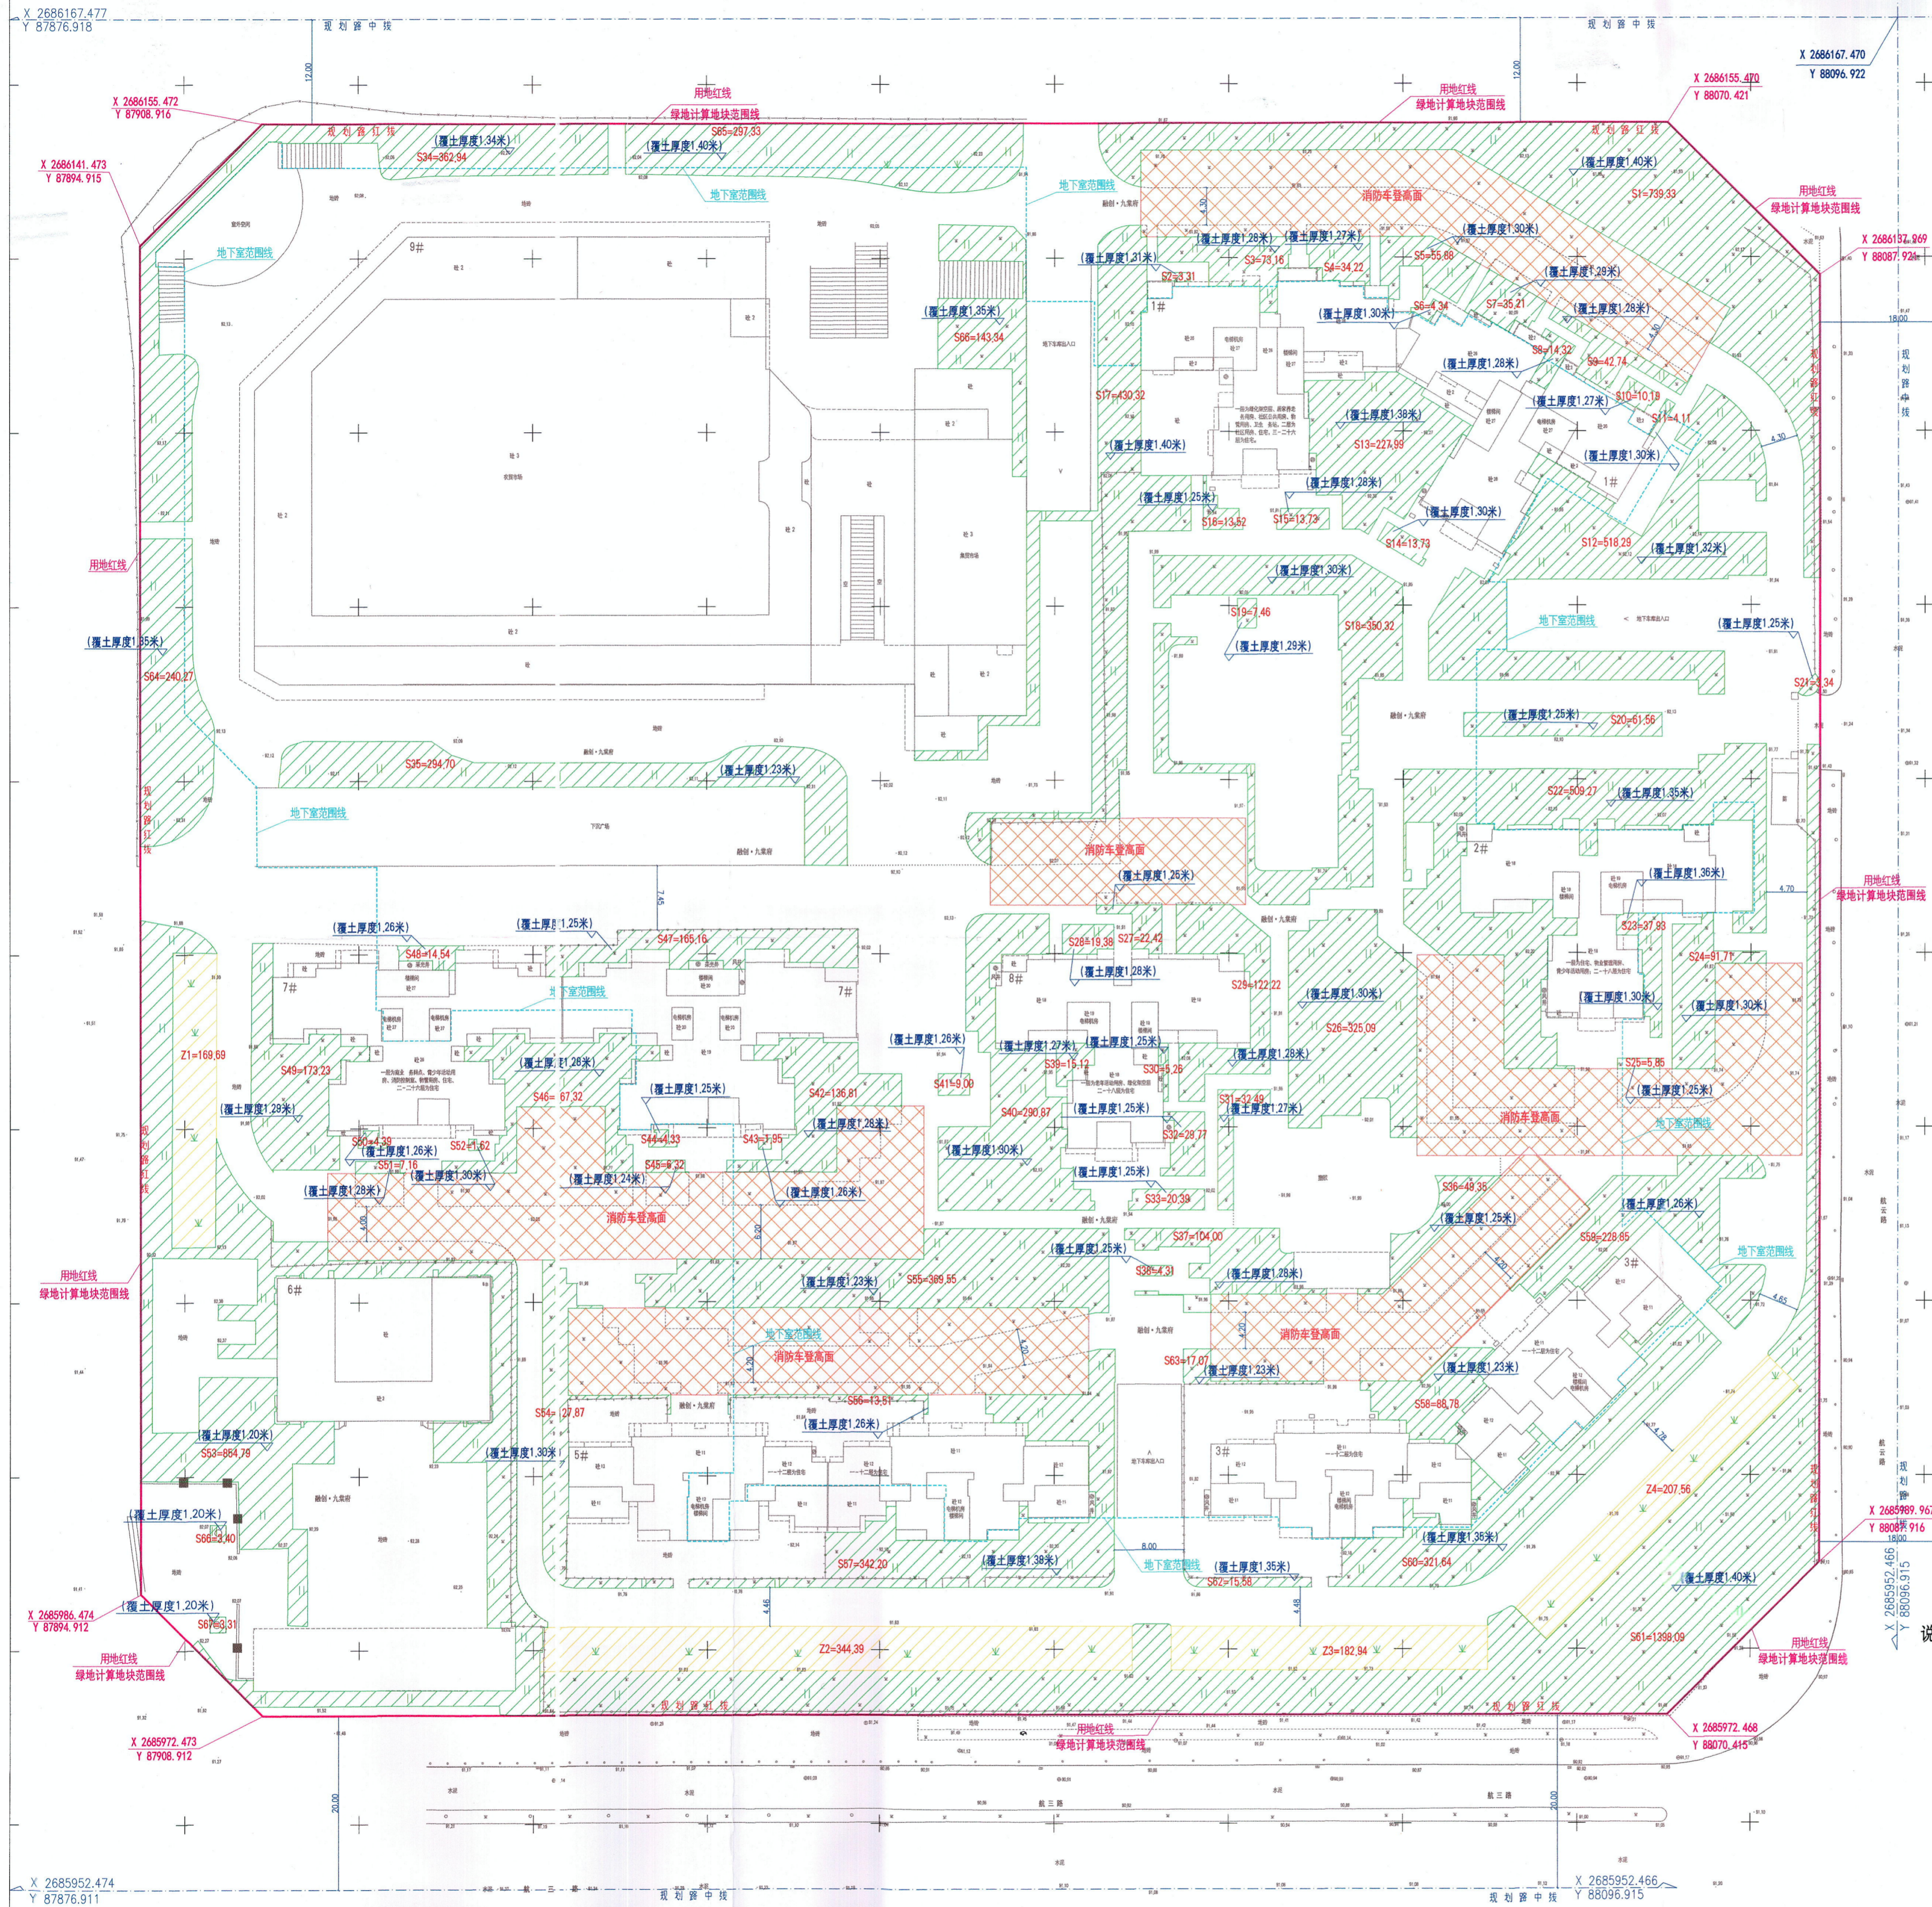


柳州融创博顺房地产开发有限公司融创·九棠府1#~9#楼地面绿地面积统计

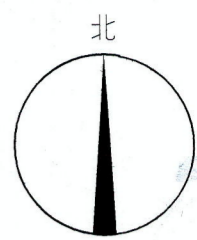

绿地类型	编号	面积 (m²)	绿地高程 (m)	地下空顶高程 (m)	覆土厚度 (m)	折算系数	实际面积 (m²)	小计	占比 (%)	备注
S1	739.33	91.99	1.40	1.00	739.33					
S2	8.31	91.81	1.31	1.00	73.16					
S3	73.16	91.78	1.28	1.00	73.16					
S4	34.22	91.77	1.27	1.00	34.22					
S5	55.88	91.80	1.30	1.00	55.88					
S6	4.34	91.80	1.30	1.00	4.34					
S7	35.21	91.79	1.29	1.00	35.21					
S8	14.32	91.78	1.28	1.00	14.32					
S9	42.74	91.78	1.28	1.00	42.74					
S10	10.19	91.77	1.27	1.00	10.19					
S11	4.11	91.80	90.50	1.30	1.11					
S12	518.99	91.82	90.50	1.32	1.00	518.99				
S13	227.99	91.88	90.50	1.38	1.00	227.99				
S14	13.73	91.80	90.50	1.30	1.00	13.73				
S15	13.73	91.78	90.50	1.28	1.00	13.73				
S16	13.52	91.76	90.50	1.25	1.00	13.52				
S17	430.38	91.80	90.50	1.40	1.00	430.38				
S18	309.32	91.80	90.50	1.30	1.00	309.32				
S19	7.46	91.79	90.50	1.29	1.00	7.46				
S20	61.56	91.76	1.25	1.00	61.56					
S21	3.94	91.75	1.25	1.00	3.94					
S22	509.27	91.86	90.50	1.35	1.00	509.27				
S23	37.93	91.86	90.50	1.36	1.00	37.93				
S24	91.74	91.89	1.30	1.00	91.74					
S25	5.85	91.75	1.25	1.00	5.85					
S26	325.09	91.80	90.50	1.30	1.00	325.09				
S27	22.42	91.75	90.50	1.25	1.00	22.42				
S28	19.38	91.78	90.50	1.28	1.00	19.38				
S29	122.22	91.78	90.50	1.28	1.00	122.22				
S30	2.29	91.75	90.50	1.25	1.00	2.29				
S31	32.49	91.77	90.50	1.27	1.00	32.49				
S32	29.77	91.75	90.50	1.25	1.00	29.77				
S33	20.39	91.75	90.50	1.25	1.00	20.39				
S34	382.94	91.81	90.50	1.31	1.00	382.94	10268.35	97.85		
S35	294.70	91.73	90.50	1.23	1.00	294.70				
S36	49.35	91.75	90.50	1.25	1.00	49.35				
S37	104.00	91.78	90.50	1.28	1.00	104.00				
S38	4.31	91.75	90.50	1.25	1.00	4.31				
S39	15.12	91.77	90.50	1.27	1.00	15.12				
S40	290.87	91.80	90.50	1.30	1.00	290.87				
S41	9.00	91.76	90.50	1.26	1.00	9.00				
S42	136.91	91.78	90.50	1.28	1.00	136.91				
S43	1.95	91.70	90.50	1.20	1.00	1.95				
S44	4.33	91.75	1.25	1.00	4.33					
S45	6.22	91.71	1.21	1.00	6.22					
S46	167.32	91.78	1.28	1.00	167.32					
S47	165.16	91.75	90.50	1.25	1.00	165.16				
S48	14.44	91.78	90.50	1.28	1.00	14.44				
S49	173.33	91.79	1.29	1.00	173.33					
S50	4.39	91.76	1.26	1.00	4.39					
S51	7.18	91.78	1.28	1.00	7.18					
S52	1.62	91.80	1.30	1.00	1.62					
S53	854.79	91.70	1.20	1.00	854.79					
S54	127.87	91.80	1.30	1.00	127.87					
S55	369.35	91.73	90.50	1.23	1.00	369.35				
S56	13.51	91.76	90.50	1.26	1.00	13.51				
S57	312.20	91.88	90.50	1.38	1.00	312.20				
S58	28.18	91.73	90.50	1.23	1.00	28.18				
S59	228.85	91.76	90.50	1.26	1.00	228.85				
S60	315.78	91.85	90.50	1.35	1.00	315.78				
S61	1398.09	91.90	1.40	1.00	1398.09					
S62	15.58	91.85	1.35	1.00	15.58					
S63	17.07	91.73	1.23	1.00	17.07					
S64	210.27	91.85	1.35	1.00	210.27					
S65	297.33	91.90	1.40	1.00	297.33					
S66	3.40	92.07	1.20	1.00	3.40					
S67	3.91	92.07	1.20	1.00	3.91					
Z1	169.69	91.70	0.25	42.42						
Z2	344.39	91.83	0.25	86.10				226.15	2.15	
Z3	182.94	91.73	0.25	43.74						
Z4	207.56	91.78	0.25	51.89						
合计	11172.93				10494.49	10194.49	100.00			

说明:

1. 图中用地红线取自甲方提供的1980西安坐标系电子总平图, 我公司将其转换为2000国家大地坐标系坐标成果并展绘。
2. 图中面积单位为: 平方米。
3. 绿地面积共为10494.49平方米, 地块面积为: 34817.56平方米, 绿地率为: 绿地面积 ÷ 地块面积 ≈ 30.14%。
4. 覆土厚度大于1.2米折算系数取1.0;
覆土厚度大于0.8小于1.2米折算系数取0.8;
覆土厚度大于0.5小于0.8米折算系数取0.4;
覆土厚度大于0.3小于0.5米折算系数取0.2;
覆土厚度小于0.3米不计入绿化面积;
草砖折算系数取0.25。
5. 本成果为2000国家大地坐标系, 1985国家高程基准。

图例

	集中式绿地
	其他绿地
	植草砖停车场绿地
	消防登高面

柳州市勘察测绘研究院有限公司		等级及编号: 甲测资字4500075
工程名称	融创·九棠府1#~9#楼地面绿地面积统计	工程号
委托单位	柳州融创博顺房地产开发有限公司	作业日期
项目负责人	谢建邦	比例尺
作业员	邓以皓	1:200 (打印比例1:500)
审核	韦献强	法定代表人
审定	陈斌	